



Țiglă ceramică Tondach Constant Eco - Detalii tehnice

Coamă scara 1:10

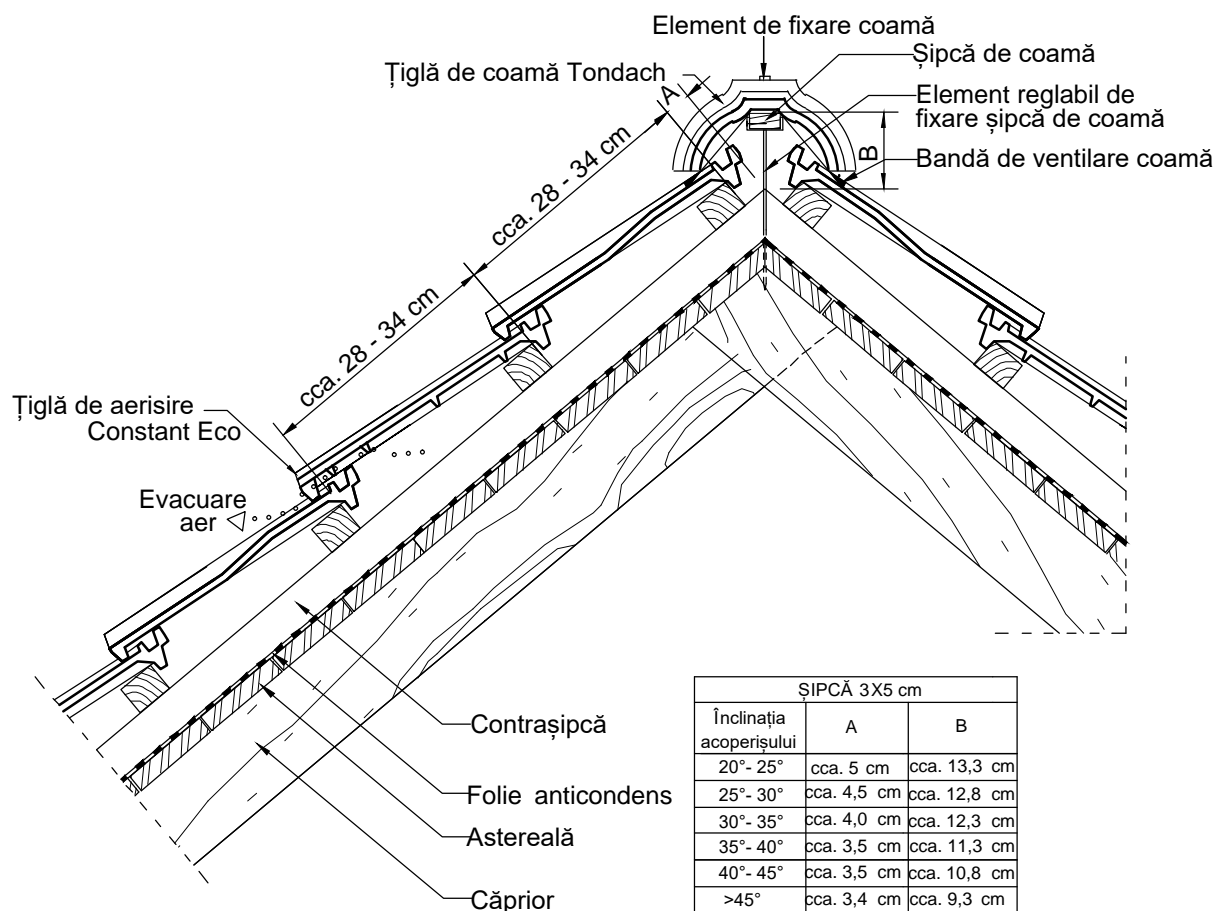

Țiglă ceramică Tondach - Detalii tehnice

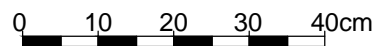


Alcătuire acoperiș cu țiglă ceramică Tondach Constant Eco
Zona coamă

Elevație zonă coamă

Scara 1:10

1

Țiglă ceramică Tondach Constant Eco - Detalii tehnice
 Streașină
 scara 1:10

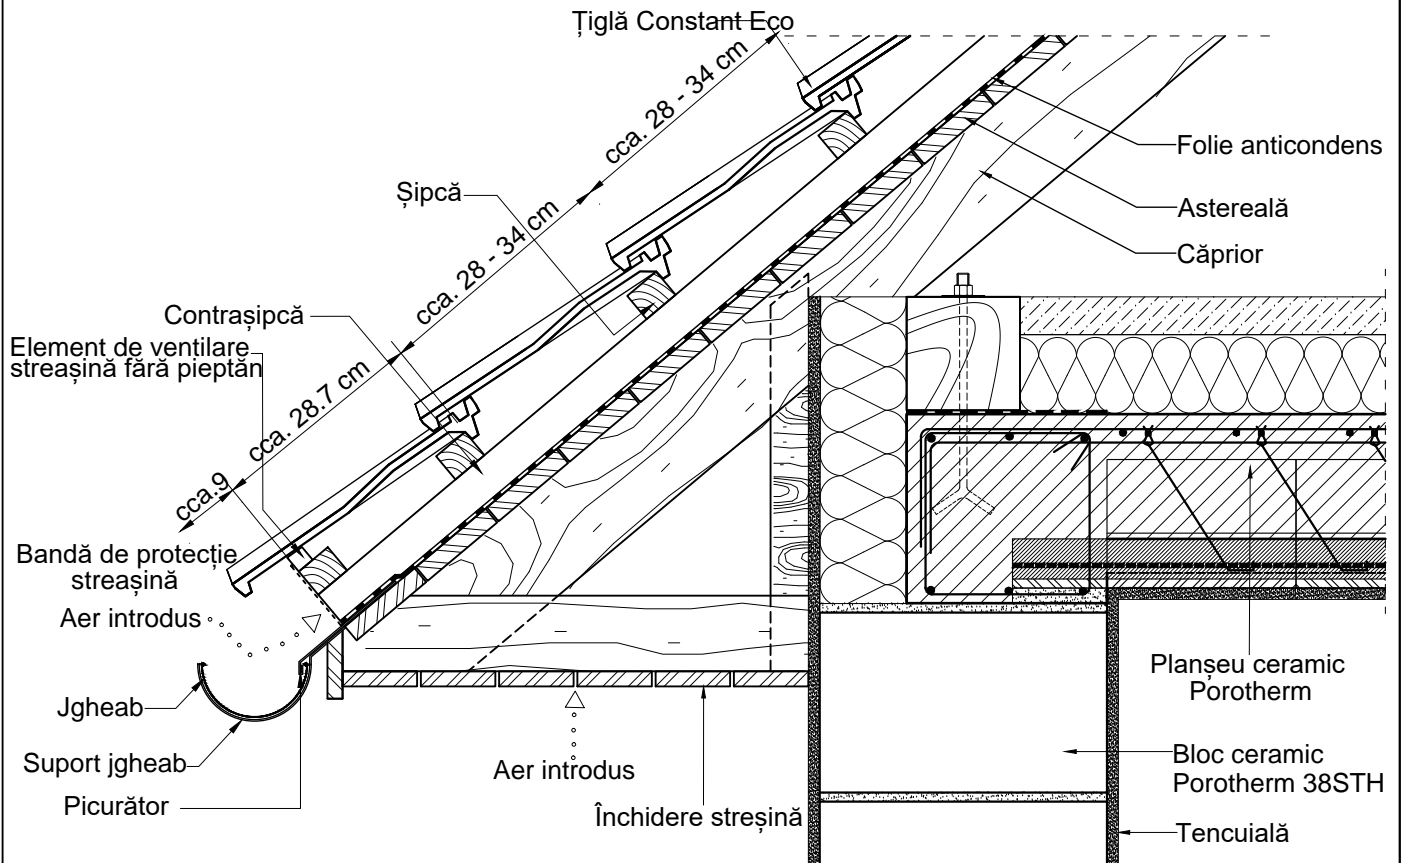

Țiglă ceramică Tondach - Detalii tehnice

0 10 20 30 40cm


Alcătuire acoperiș cu țiglă ceramică Tondach Constant Eco
 Zona streașină

Elevație zonă streașină


Scara 1:10

2

Țiglă ceramică Tondach Constant Eco - Detalii tehnice
 Închidere margine dreapta
 scara 1:10

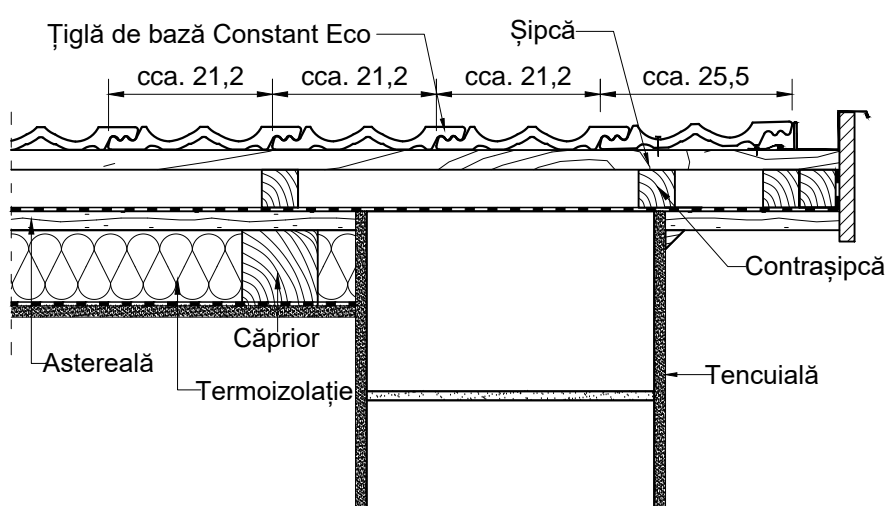

Țiglă ceramică Tondach - Detalii tehnice

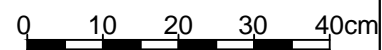


Alcătuire acoperiș cu țiglă ceramică Tondach Constant Eco
 Zona margine dreapta

Elevație zonă margine dreapta

Scara 1:10

3

Țiglă ceramică Tondach Constant Eco - Detalii tehnice
 Închidere margine stânga
 scara 1:10

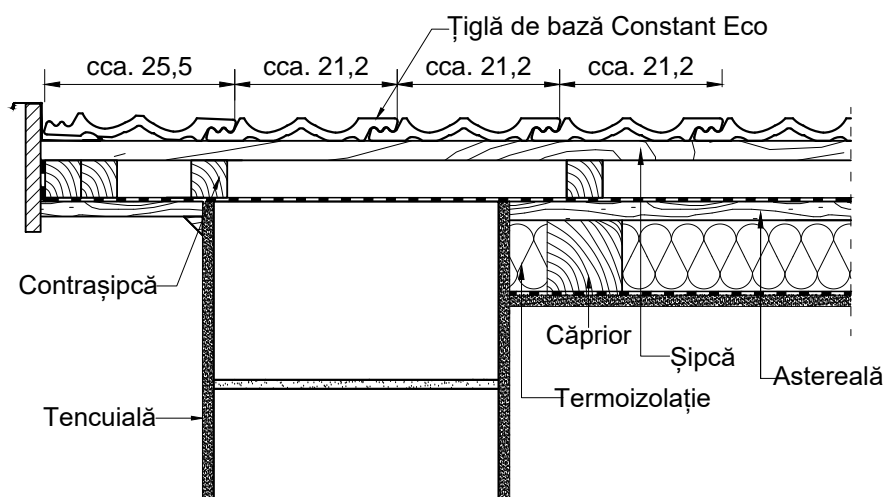

Țiglă ceramică Tondach - Detalii tehnice

0 10 20 30 40cm

Alcătuire acoperiș cu țiglă ceramică Tondach Constant Eco
 Zona margine stânga

Elevație zonă margine stânga

Scara 1:10

4