



SIPCA 3 x 5 cm		
Inclinatia acoperisului	A	B
23°	cca. 10,0cm	cca. 10,6cm
25°	cca. 10,0cm	cca. 10,4cm
30°	cca. 10,0cm	cca. 9,7cm
35°	cca. 9,5cm	cca. 9,2cm
40°	cca. 9,5cm	cca. 8,6cm
45°	cca. 9,5cm	cca. 8,0cm
50°	cca. 8,5cm	cca. 7,4cm


Coloanele A si B sunt compatibile pentru coama trasa 17cm si coama presata 17cm.

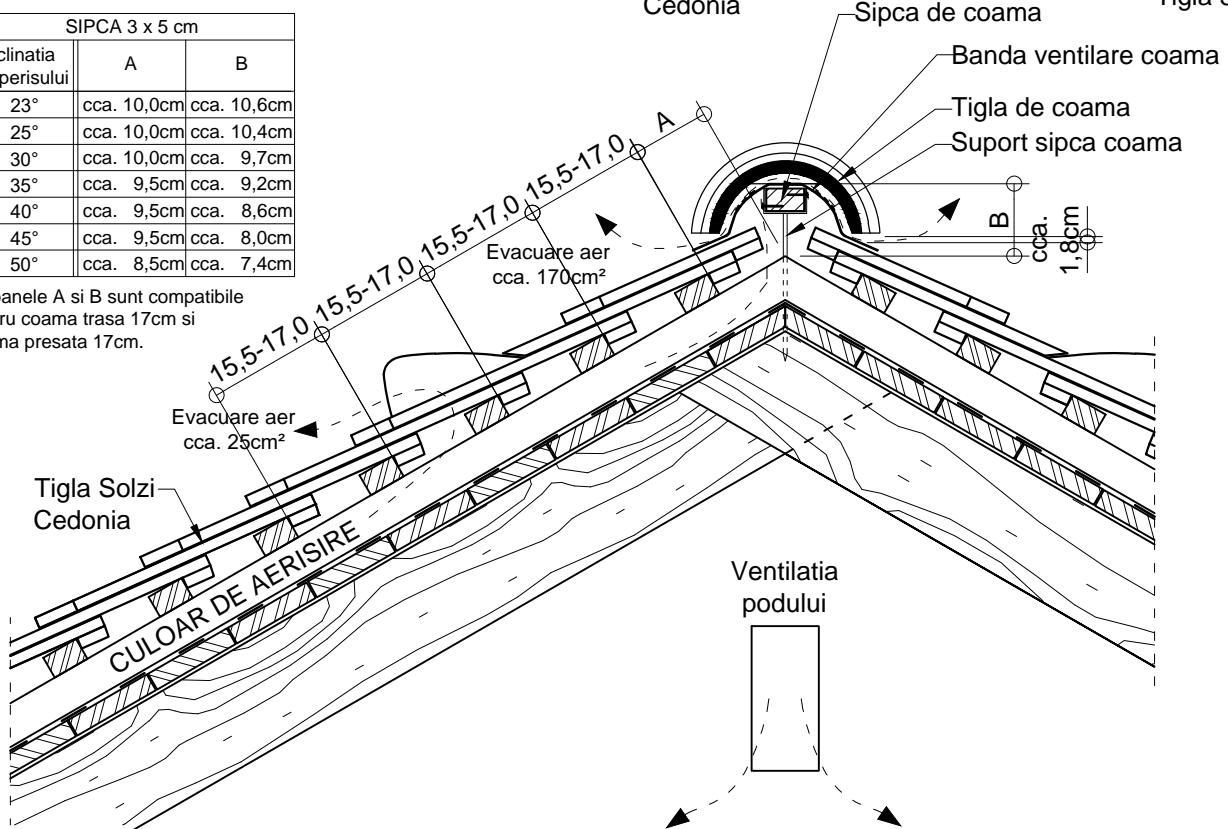

Țiglă ceramică Tondach - Detalii tehnice

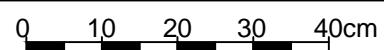

Alcătuire acoperiș cu țiglă ceramică Tondach Solzi Cedonia  
Zona coamă

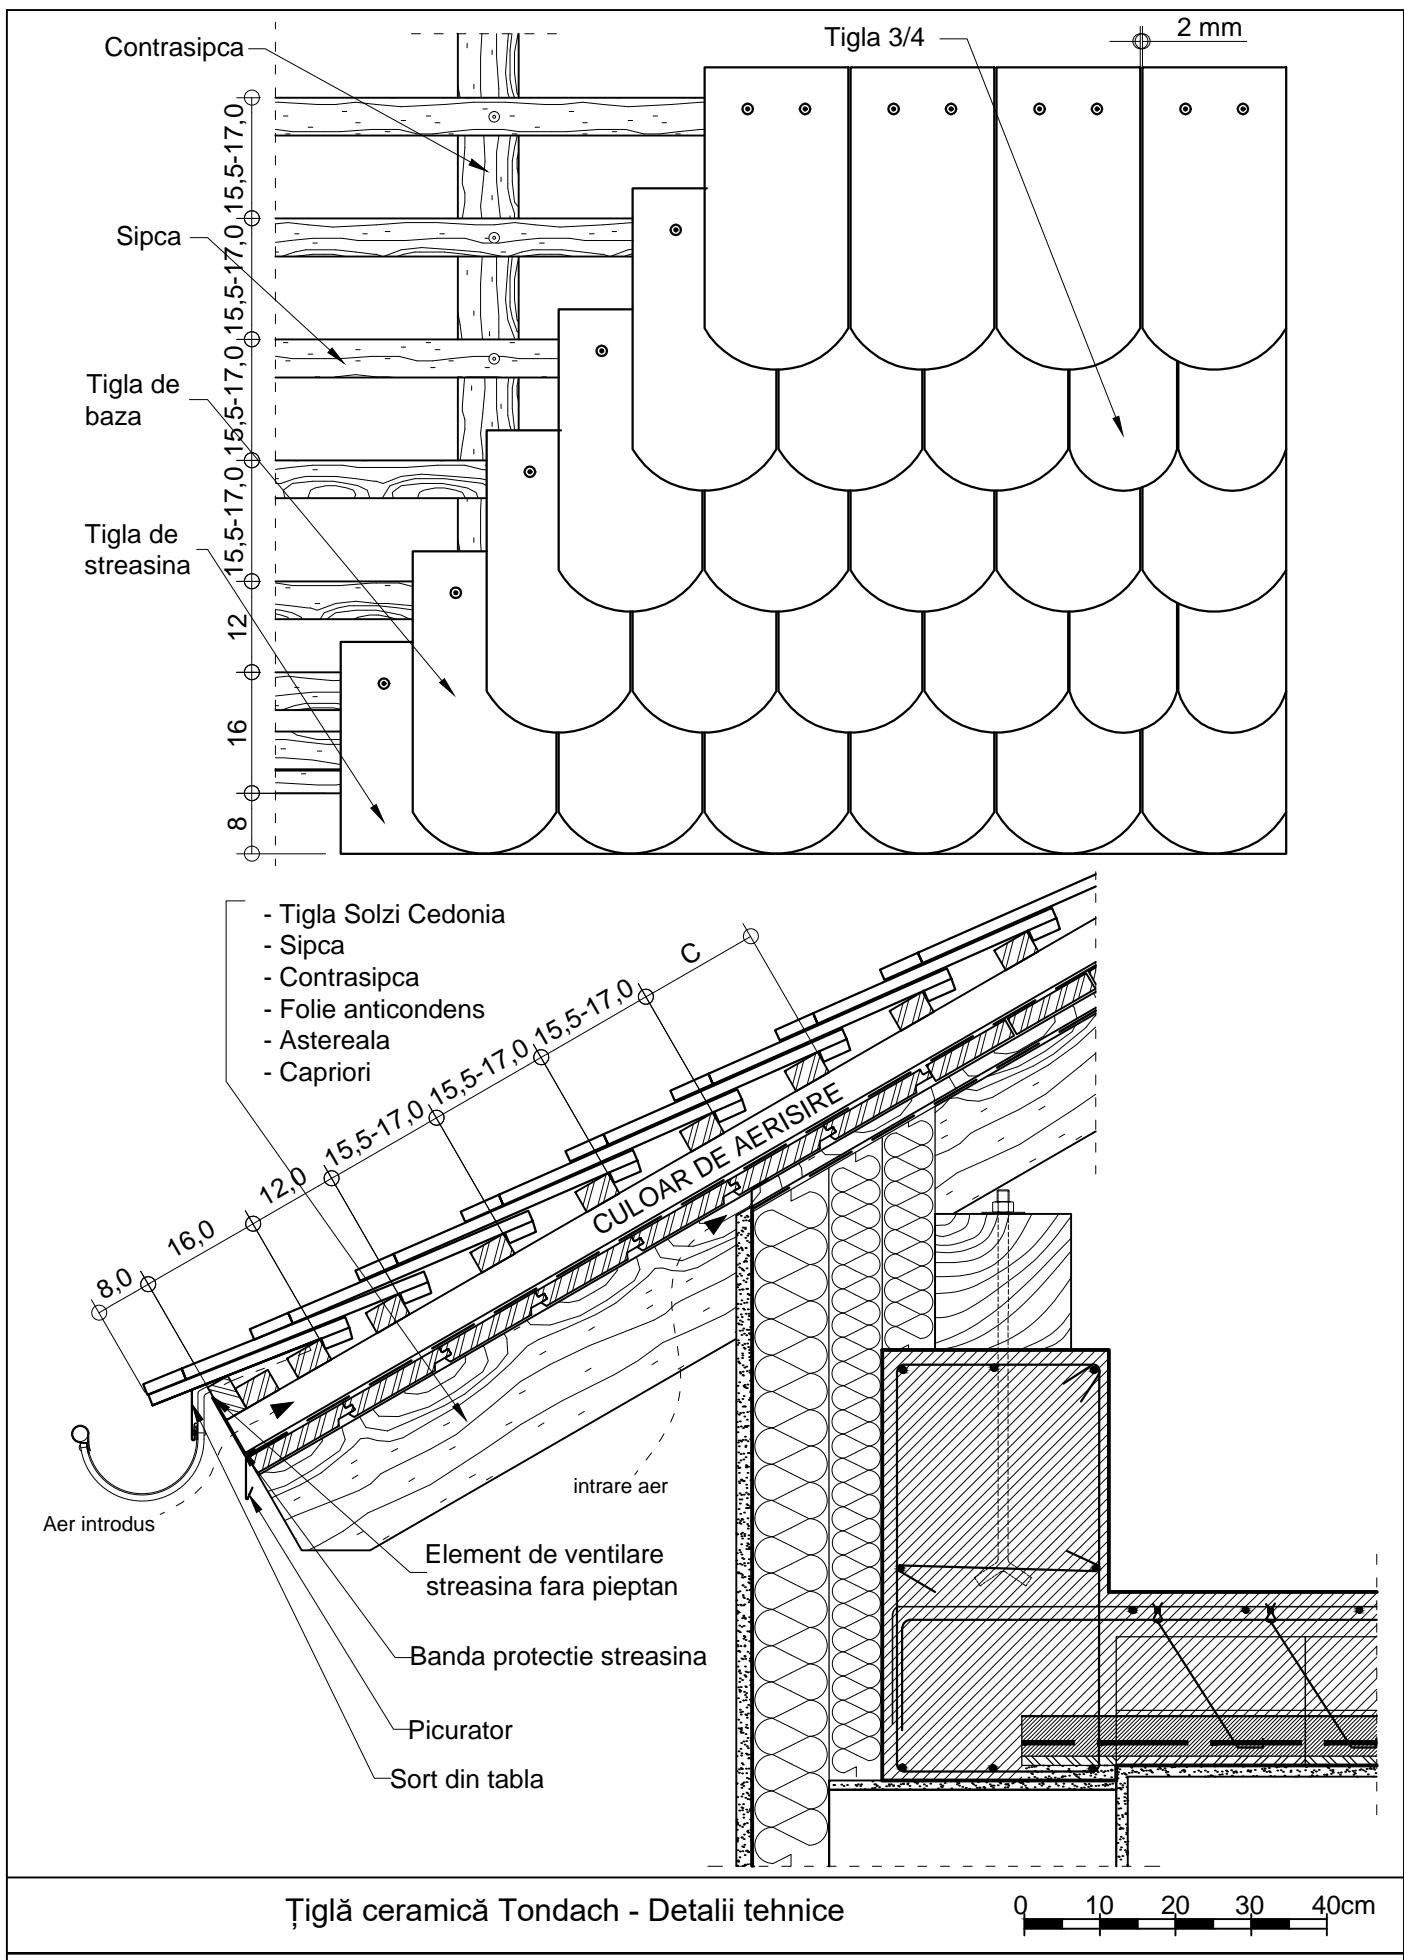


Alcătuire acoperiș cu țiglă ceramică Tondach Solzi Cedonia  
Zona streașină

Elevație zonă streașină  
Vedere de sus zonă streașină

Scara 1:10

3

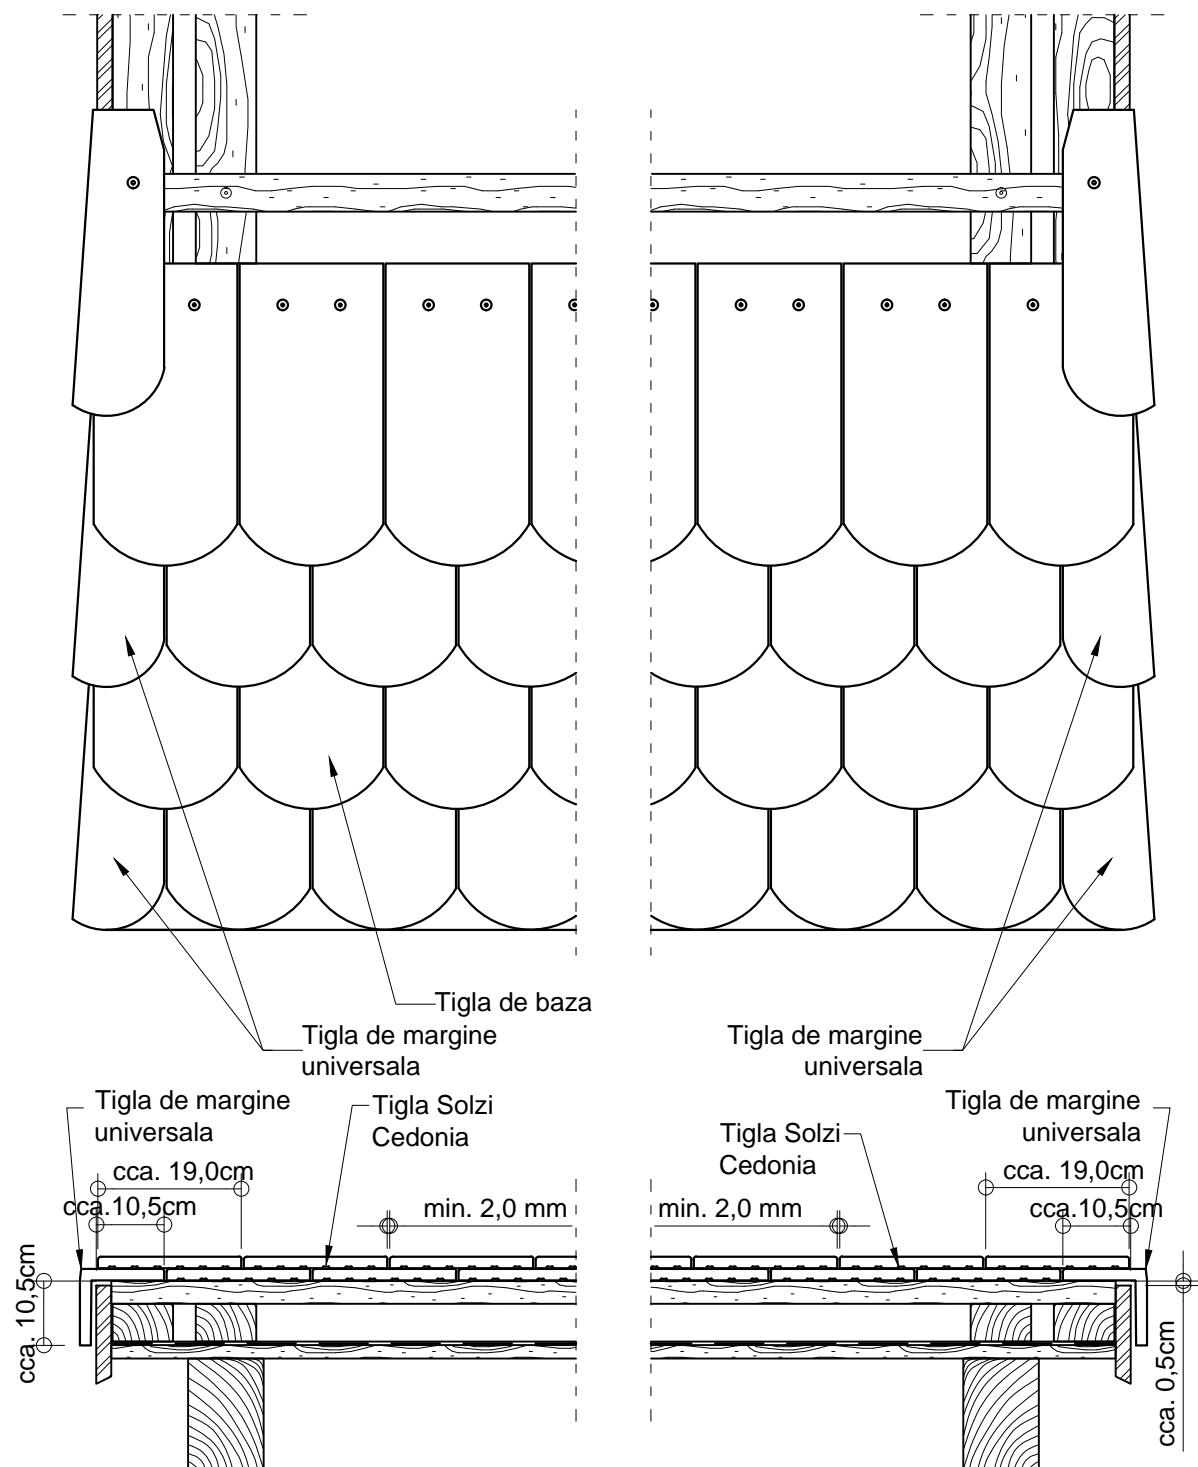

Țiglă ceramică Tondach - Detalii tehnice

0 10 20 30 40cm

Alcătuire acoperiș cu țiglă ceramică Tondach Solzi Cedonia  
Zona margine

Elevație zonă margine  
Vedere de sus zonă margine

Scara 1:10